


# 富士緑の休暇村

山梨県南都留郡鳴沢村字ジラゴンノ8532-5  
 TEL 0555-85-2236  
 FAX 0555-85-2296

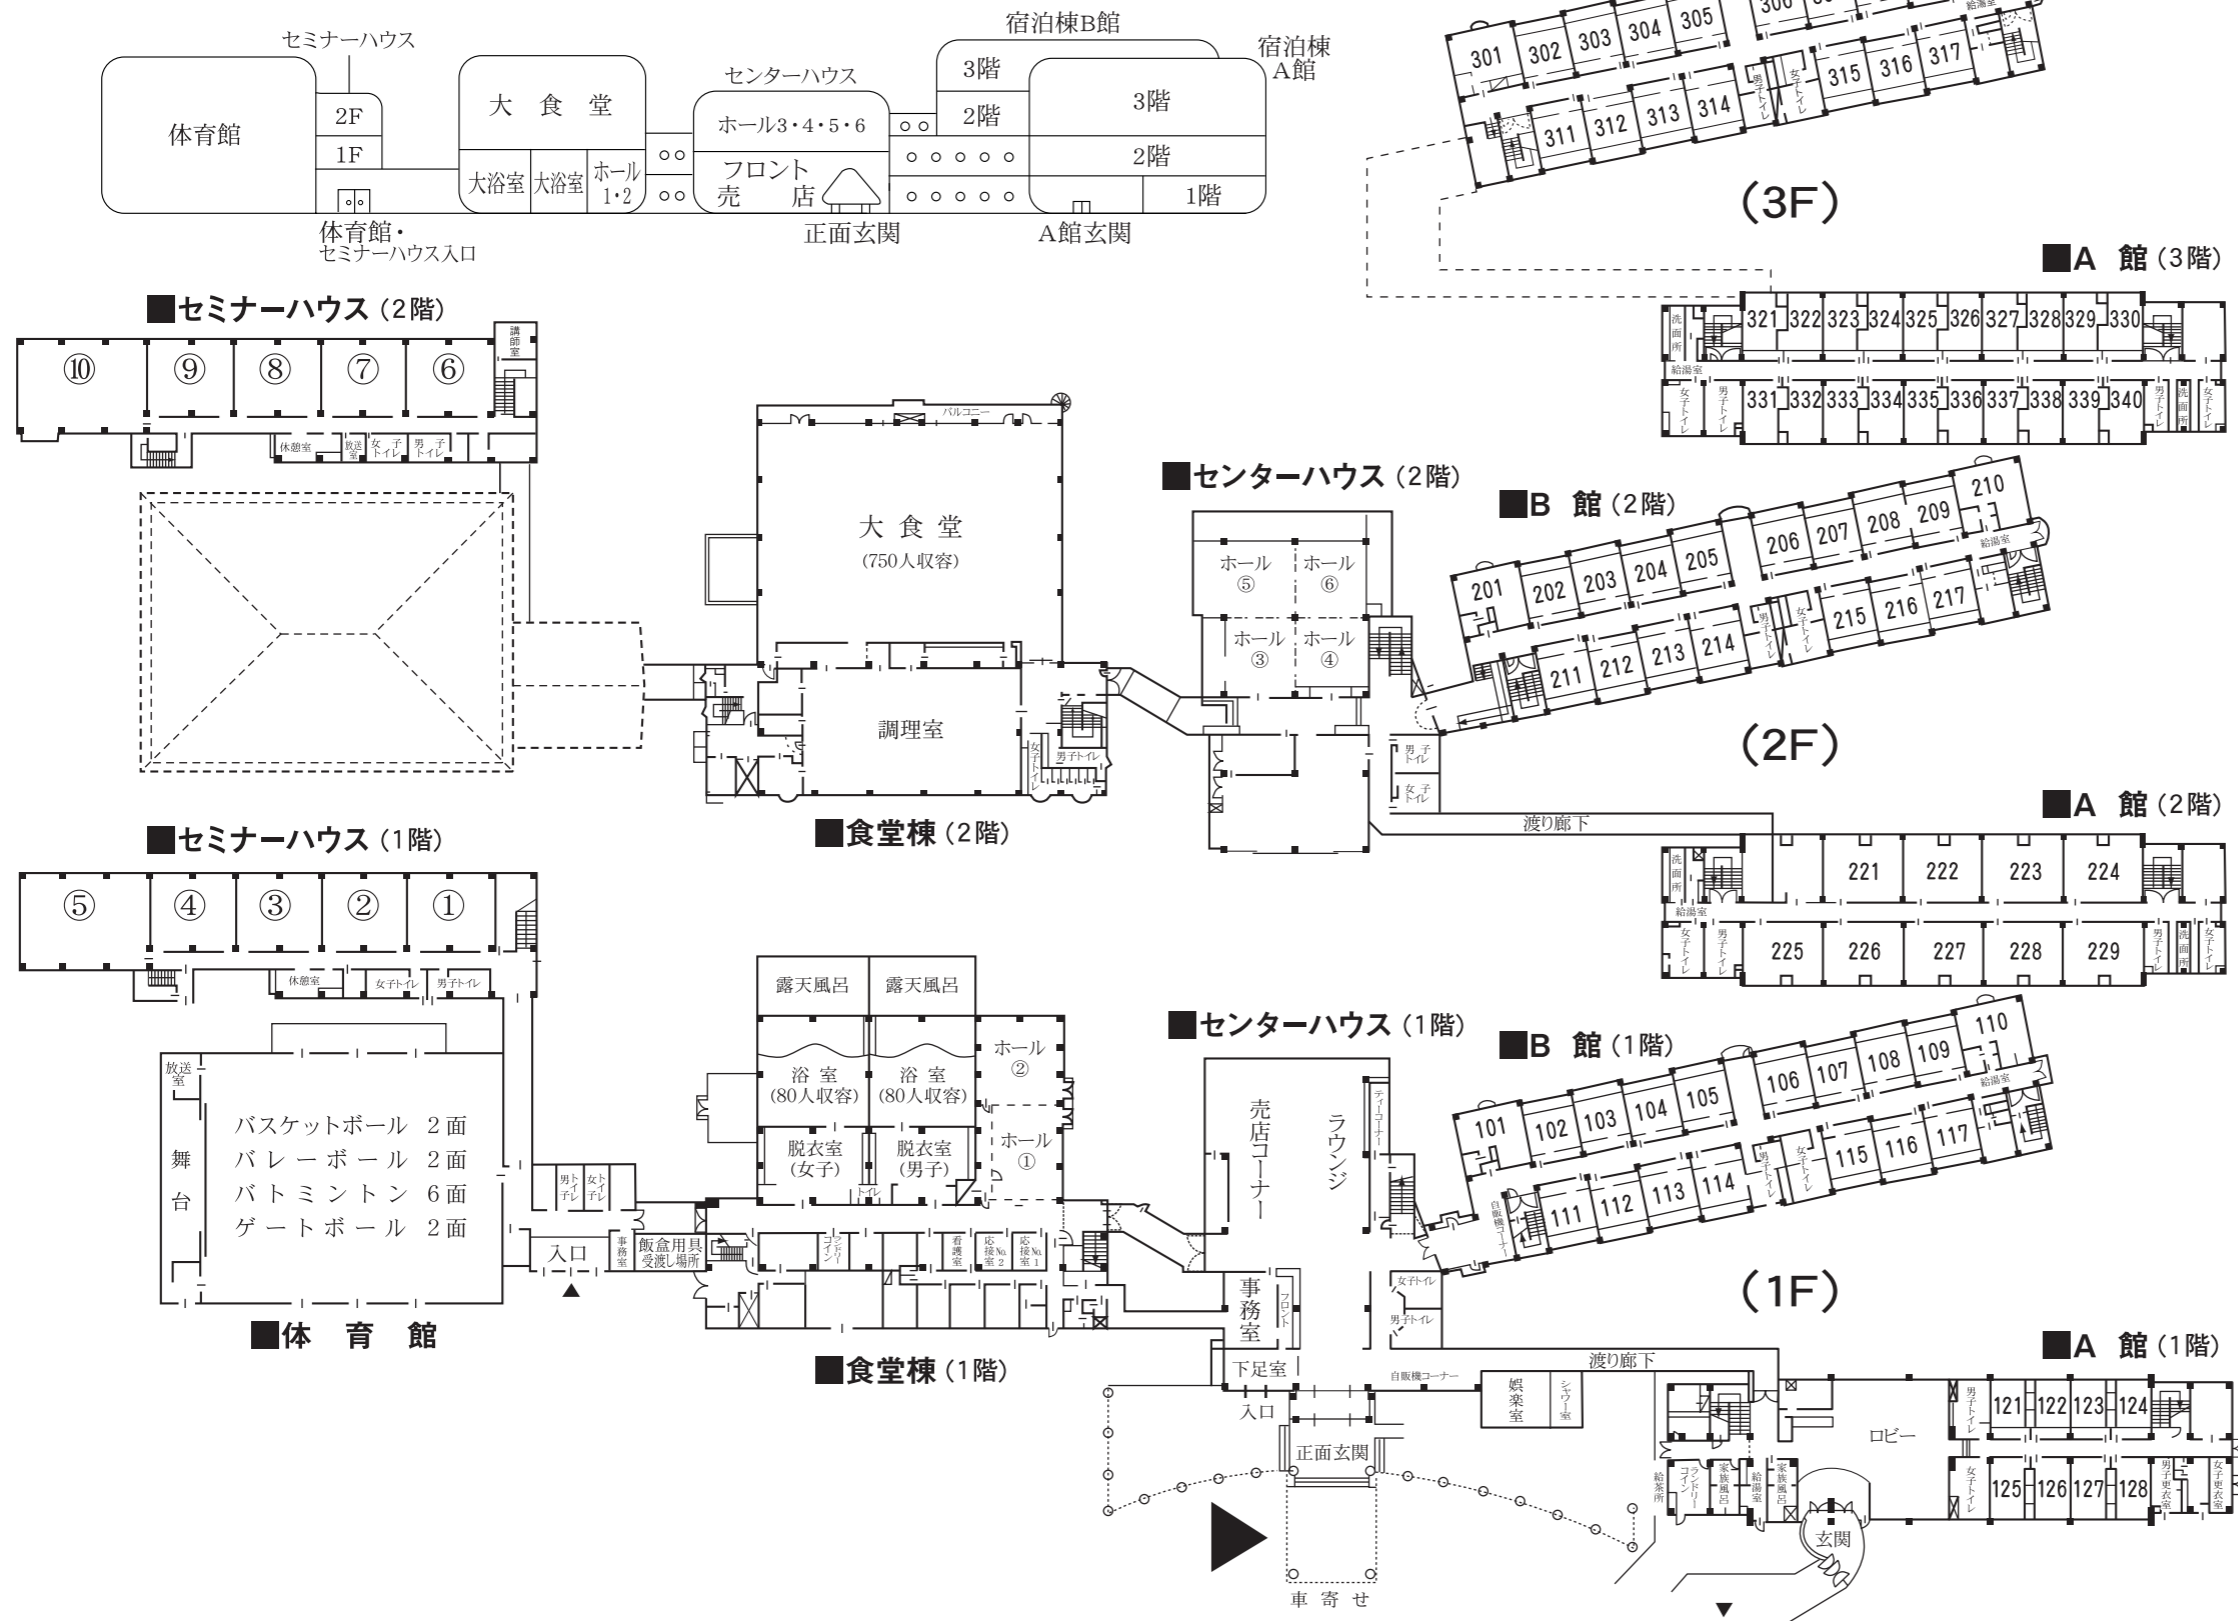

### ■施設案内

●宿 泊

	A 館		B 館		計	畳数	
	洗面所付	トイレ洗面所付	バス・トイレ和洋折衷	ベット			
8 畳 (広縁付)	8室				8室	64畳	1F
22.5 畳 (広縁付)	9室				9室	202.5畳	2F
10 畳 (広縁付)	20室				20室	200畳	3F
8 畳 (次ぎの間付)			6室	12台	6室	48畳	各階和室15和洋2
12.5 畳 (次ぎの間付)		45室			45室	562.5畳	
計	37室	45室	6室		88室	1077畳	

●セミナーハウス

		広さ	収容人員		畳数	室数
セミナーハウス	洋室	72㎡	50名			8室
"	洋室	135㎡	100名			2室
ホール No. 1	洋室	70㎡	50名	和室	36畳	1室
" No. 2	洋室	80㎡	75名	和室	48畳	1室
No. 1・2一括使用	洋室	156㎡	150名	和室	95畳	1室
ホール No. 3	洋室	60㎡	45名	和室	36畳	1室
" No. 4	洋室	53㎡	40名	和室	32畳	1室
" No. 5	洋室	91㎡	80名	和室	48畳	1室
" No. 6	洋室	53㎡	40名	和室	32畳	1室
No. 3～6一括使用	洋室	257㎡	250名	和室	156畳	1室

●スポーツ施設

	広さ	
体育館	780㎡	26m×30m 舞台付
多目的グラウンド	8,400㎡	80m×105m 照明付
人工芝グラウンドA	12,920㎡	152m×85m 照明付
人工芝グラウンドB	9,775㎡	115m×85m 照明付
フットサルコート		38m×20m 2面
オムニコート (全天候型)		3面


オリエンテーリング (パーマメントコースNo.79)

- 食 堂 (展望大食堂) 750人
- 飯 盒 炊 さん 場 (屋根付) 500人
- 野 外 パ ー ベ キ ュ ー 場 (屋根付) 300人

# 富士緑の休暇村・部屋割表 (客室88室・1,077畳+ツインベット6)

## B 館 610.5畳+ツインベット6

1 階・2 階・3 階共  
 和室 12.5畳 (洗面所・トイレ付) ×15室  
 和洋折衷 8畳+ツインベット (バス・トイレ付) × 2室

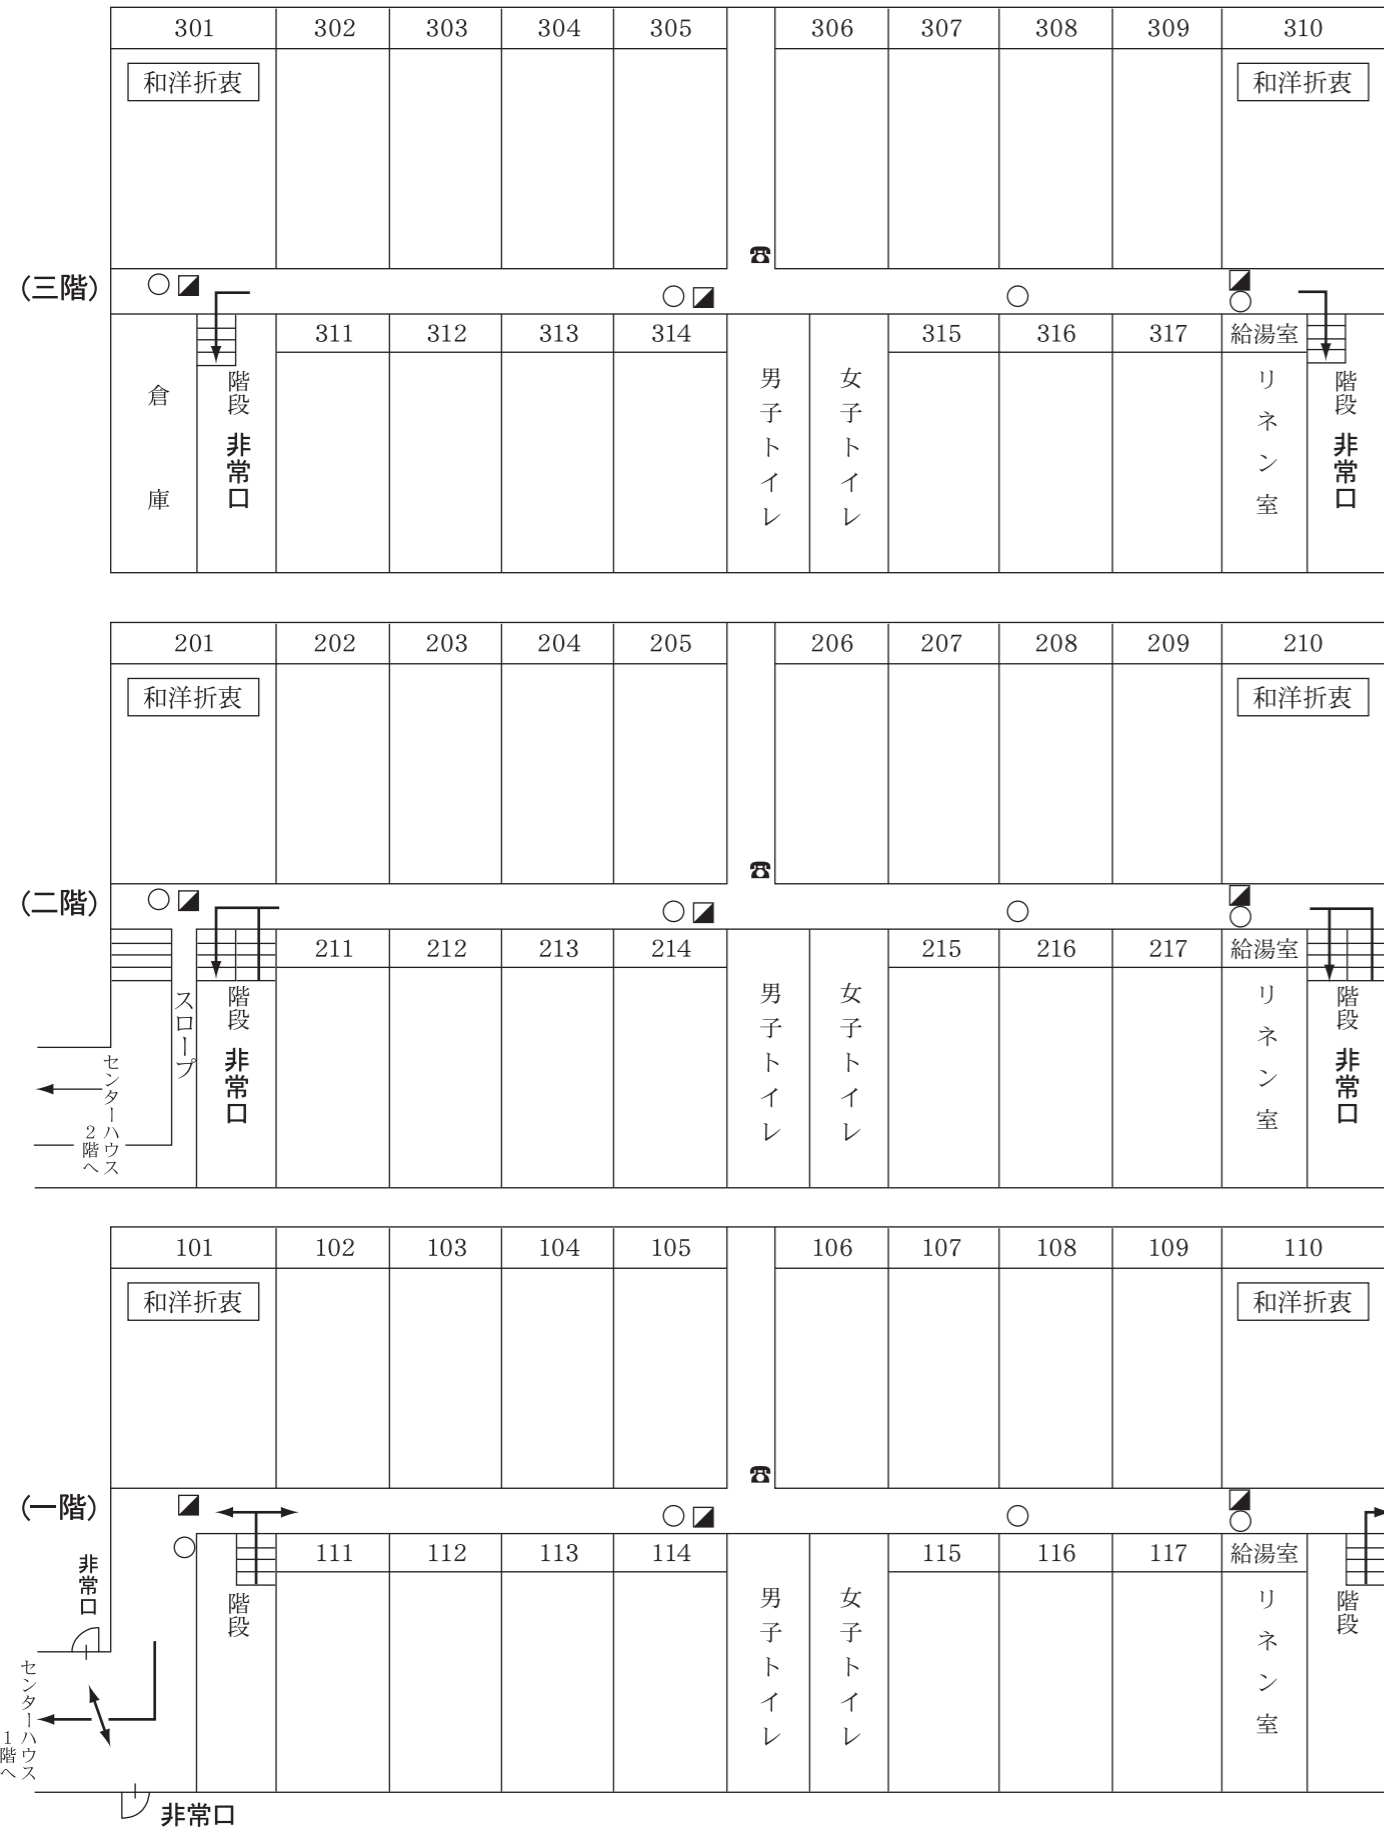

# 消防用設備等の配置図と避難経路図

○消火器      ■消火栓・非常ベル  
 → 避難経路      避難所：多目的グラウンド

## A 館 1 階 8 畳 × 8 室    2 階 22.5 畳 × 9 室    3 階 10 畳 × 20 室 (計466.5畳)

